
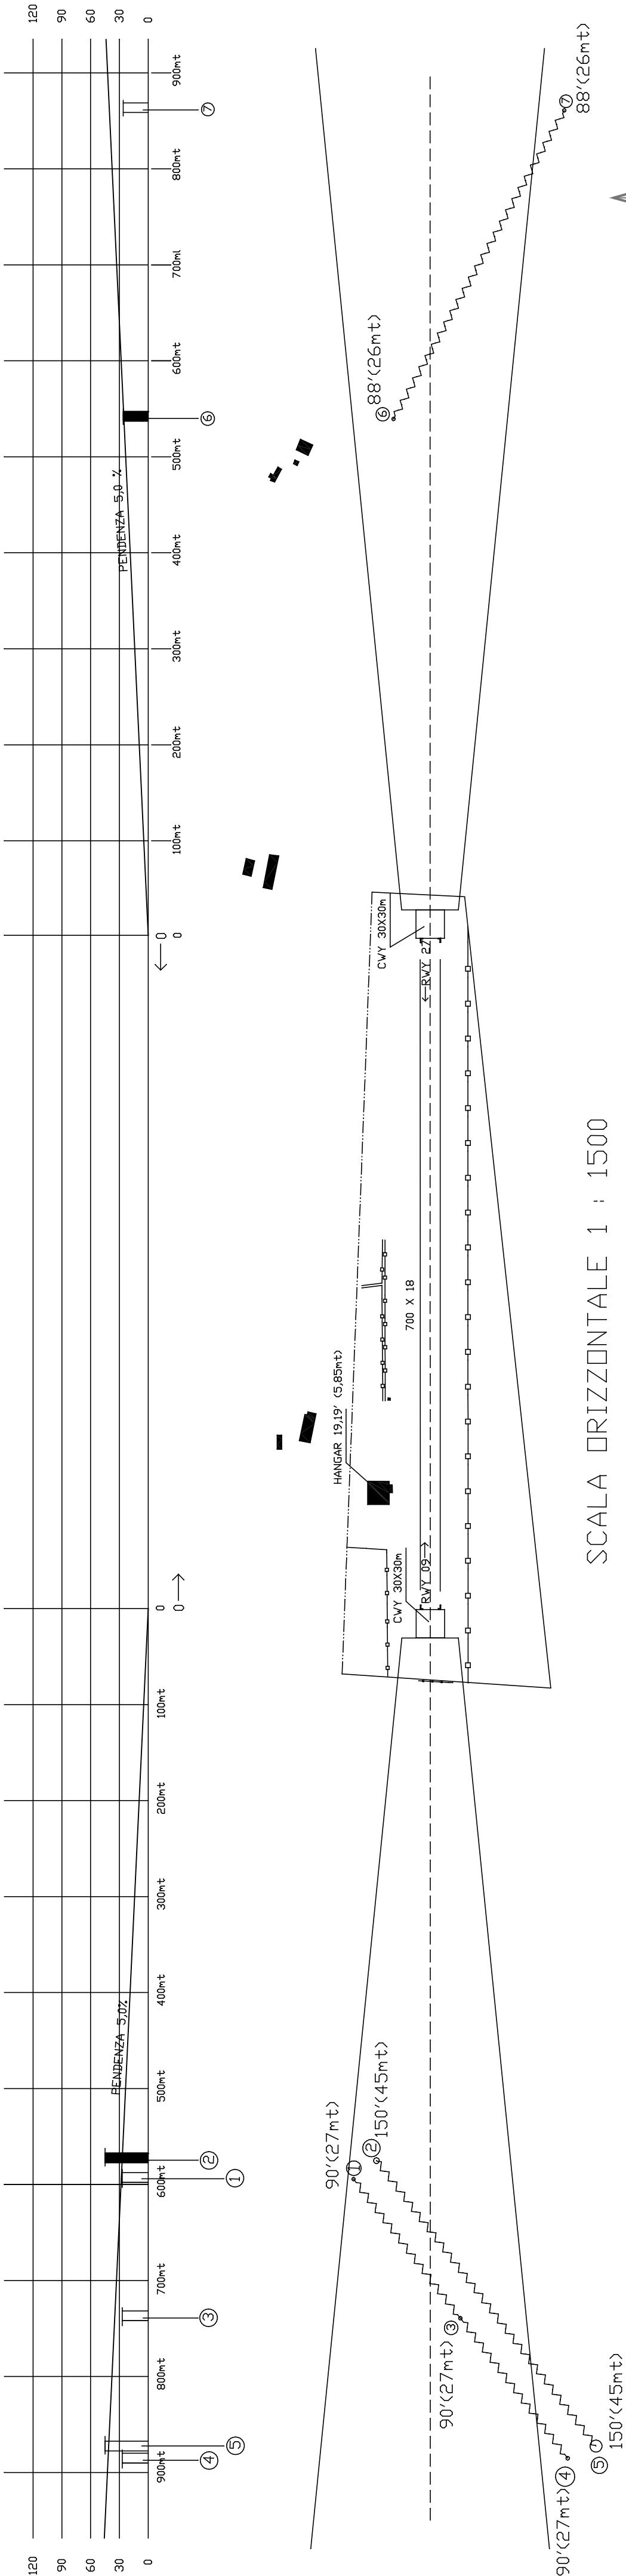



LEGENDA		
NUMERO DI IDENTIFICAZIONE	PIANTA	PROFILO
PROFILO OSTACOLO SITUATI NELL'AREA DI DECOLLO	①	①
PROFILO OSTACOLO SITUATI FUORI DELL'AREA DI DECOLLO		②
ALTITUDINE DELL'OSTACOLO	150'<(45mt)	
EDIFICIO O FABBRICATI	■	
PALO TRIFASE PER ALTA TENSIONE	○	
RECINZIONE	---	
LINEA DI TRASPORTO ENERGIA ELETTRICA - CAVI SOSPESI	~	
FUSSETTA	←→	

RWY 09		RWY 27
700	CORSA DISPONIBILE PER IL DECOLLO	700
730	DISTANZA DISPONIBILE PER IL DECOLLO	730
700	DISTANZA DISPONIBILE PER L'ACCELERAZIONE ARRESTO	700
700	DISTANZA DISPONIBILE PER L'ATTERRAGGIO	700

SCALA VERTICALE 1 : 1500

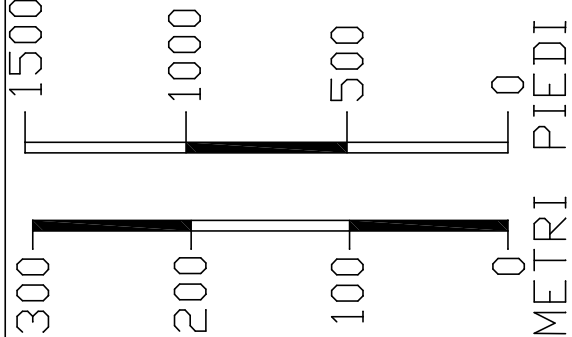

SCALA ORIZZONTALE 1 : 1500

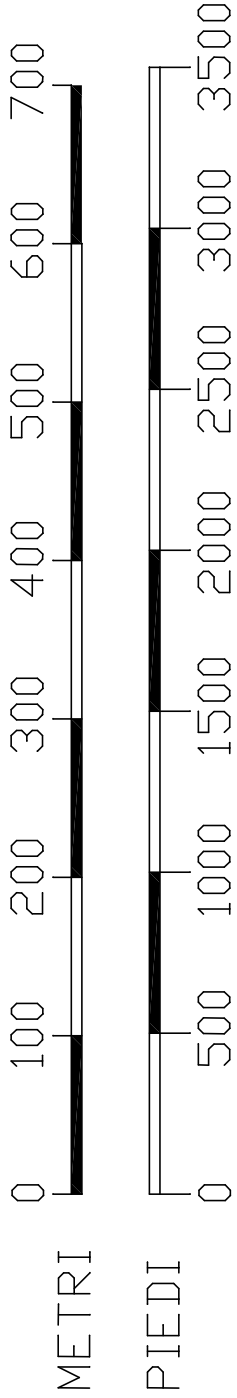

ELEVAZIONE CENTRO FISTA	3,2mt MSL (10,49')
ELEVAZIONE RWY27	4,1mt MSL (13,45')
ELEVAZIONE RWY9	2,9mt MSL (9,51')

