
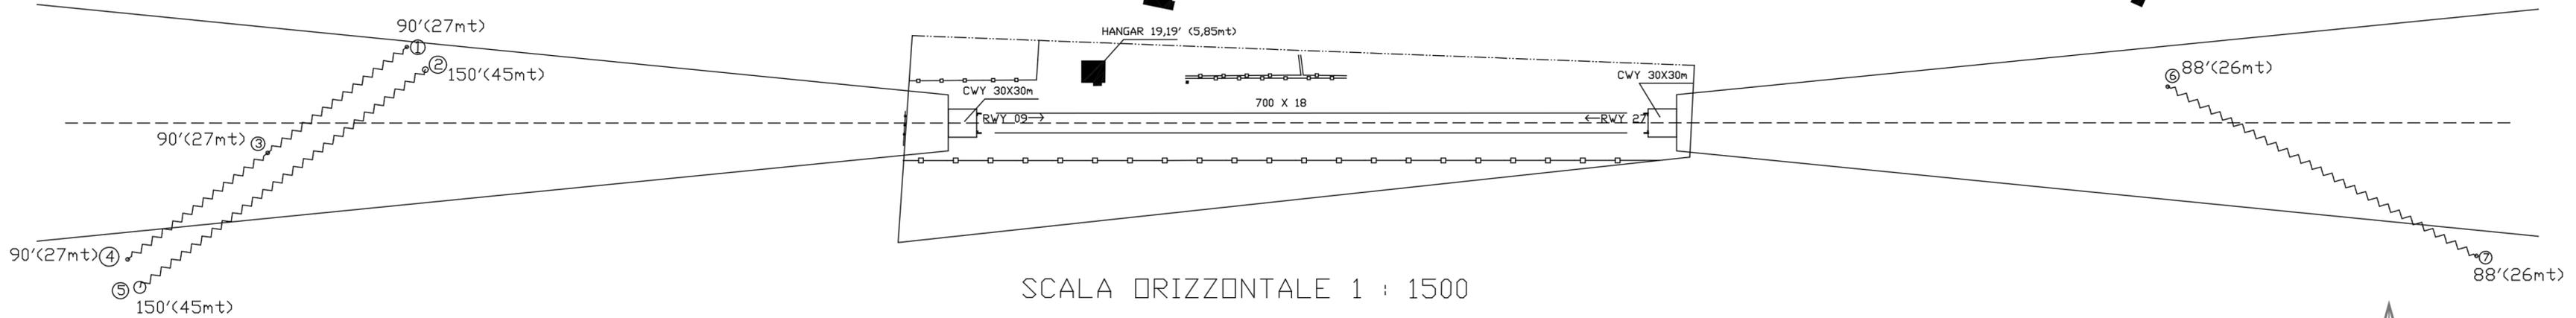
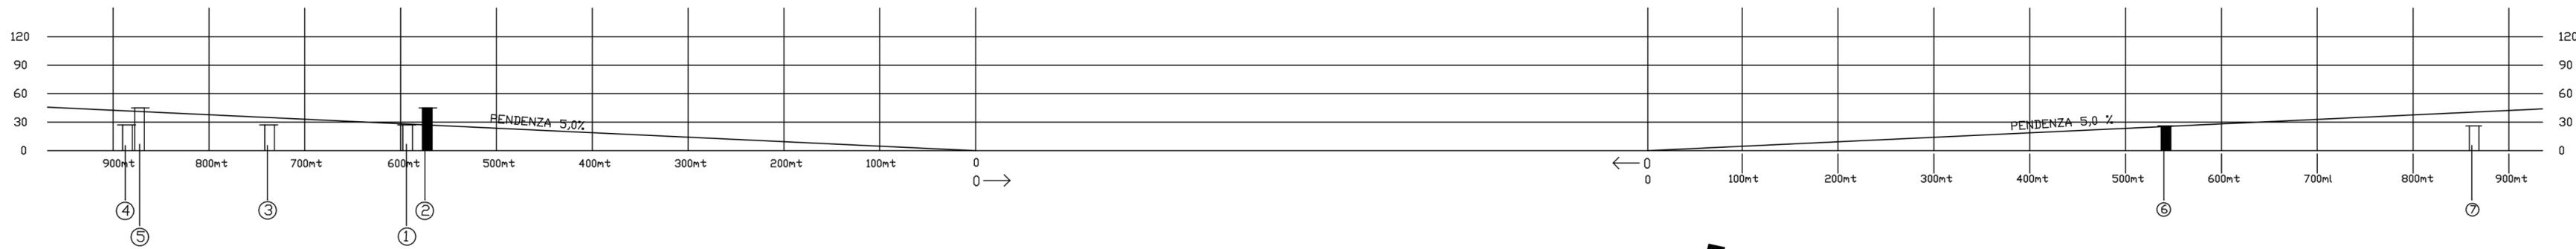



LEGENDA	PIANTA	PROFILO
NUMERO DI IDENTIFICAZIONE	①	①
PROFILO OSTACOLO SITUATI NELL'AREA DI DECOLLO		▬
PROFILO OSTACOLO SITUATI FUORI DELL'AREA DI DECOLLO		▬
ALTITUDINE DELL'OSTACOLO	150'(45mt)	
EDIFICIO O FABBRICATI	■	
PALO TRIFASE PER ALTA TENSIONE	○	
RECINZIONE	—	
LINEA DI TRASPORTO ENERGIA ELETTRICA - CAVO SOSPESO	~	
FOSSETTA	⊕	

RWY 09		RWY 27
700	CORSA DISPONIBILE PER IL DECOLLO	700
730	DISTANZA DISPONIBILE PER IL DECOLLO	730
700	DISTANZA DISPONIBILE PER L'ACCELERAZIONE ARRESTO	700
700	DISTANZA DISPONIBILE PER L'ATTERRAGGIO	700

SCALA VERTICALE 1 : 1500

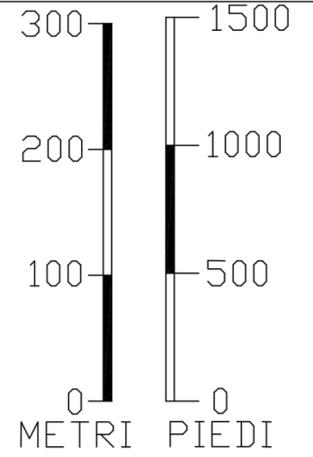

SCALA ORIZZONTALE 1 : 1500

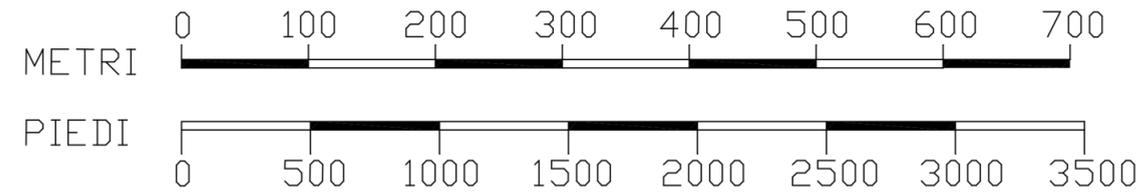

ELEVAZIONE CENTRO PISTA	3,2mt MLS (10,49')
ELEVAZIONE RWY27	4,1mt MLS (13,45')
ELEVAZIONE RWY9	2,9mt MLS (9,51')

